


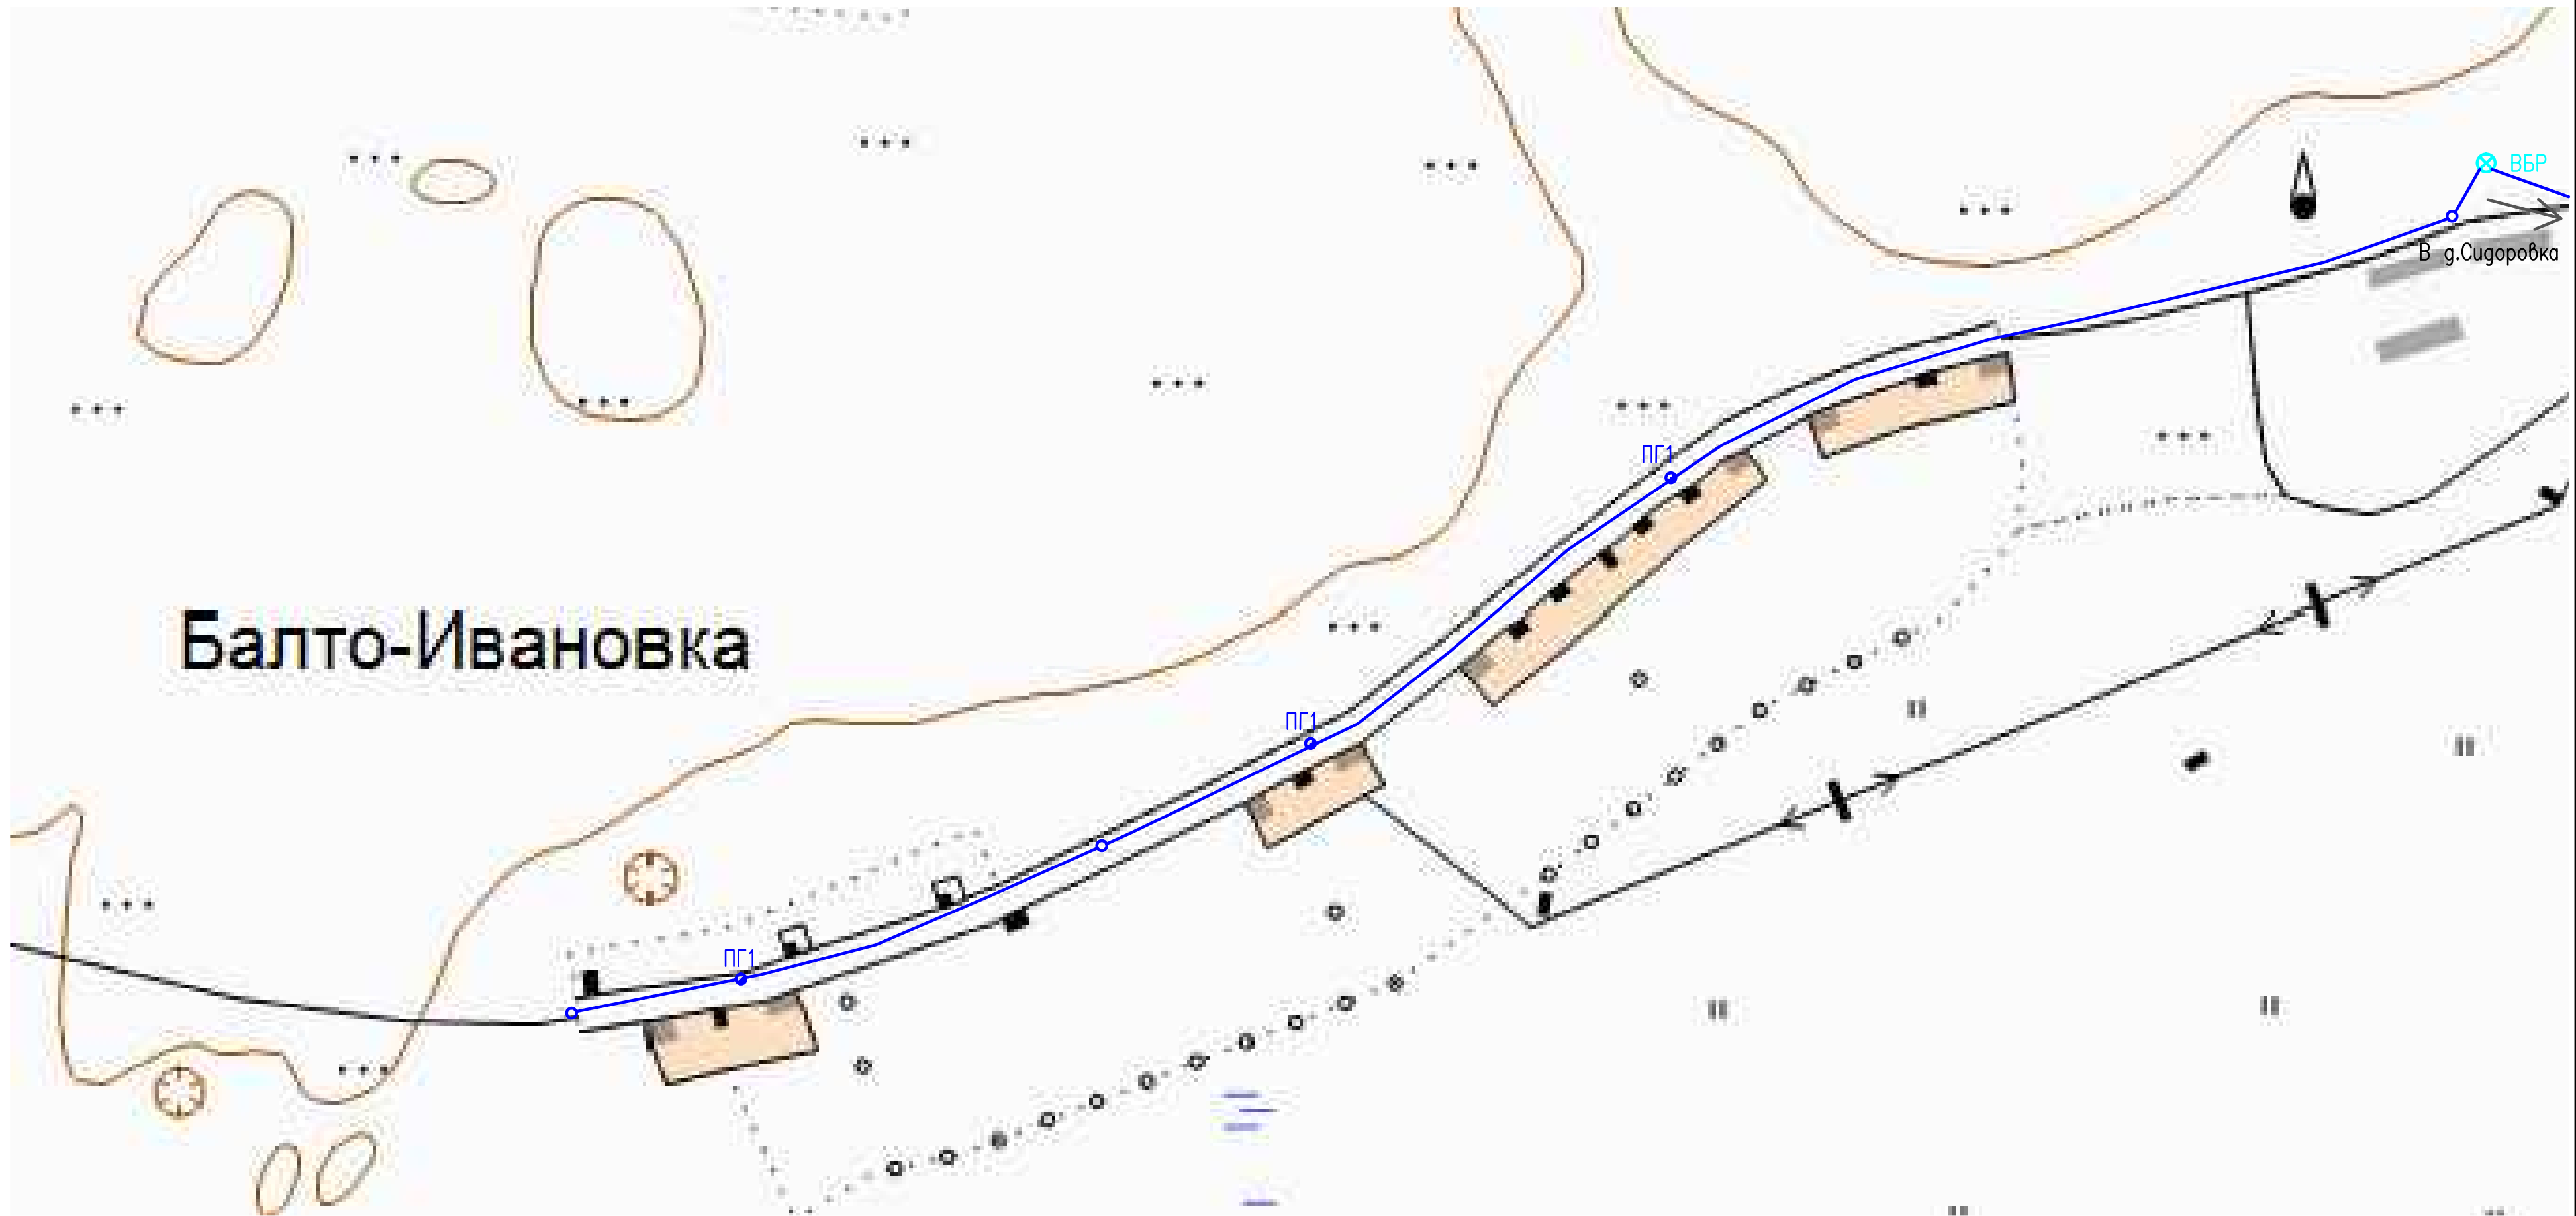

УСЛОВНЫЕ ОБОЗНАЧЕНИЯ

- | | |
|------|---|
| В | — водопровод хозяйственно-питьевой существующий |
| В1 | — водопровод хозяйственно-питьевой проектируемый Ду=100 |
| ВК | — колодец водопровода В |
| ВК1 | — колодец водопровода В1 |
| ПГ1 | — пожарный гидрант проектируемый |
| Скв. | — водозаборная скважина |
| ВБР | — существующая Башня Рожновского |
| ВБР | — проектируемая Башня Рожновского |

						09-П- СВ			
						Генеральная схема водоснабжения СП Поляковский сельсовет муниципального района Давлекановский район РБ			
Изм.	Кол.уч.	Лист	Нгрок.	Подпись	Дата				
						Сети водоснабжения д. Балто–Ивановка СП Поляковский сельсовет муниципального района Давлекановский район РБ	Стадия	Лист	Листов
Разраб.		Перунов					П	1	1
Проверил		Кириллов				Существующая и перспективная схема водопроводных сетей	ООО "ТандемПроект"		
Н.контр.		Петрова							
ГИП		Кириллов							
Директор		Сегов							