


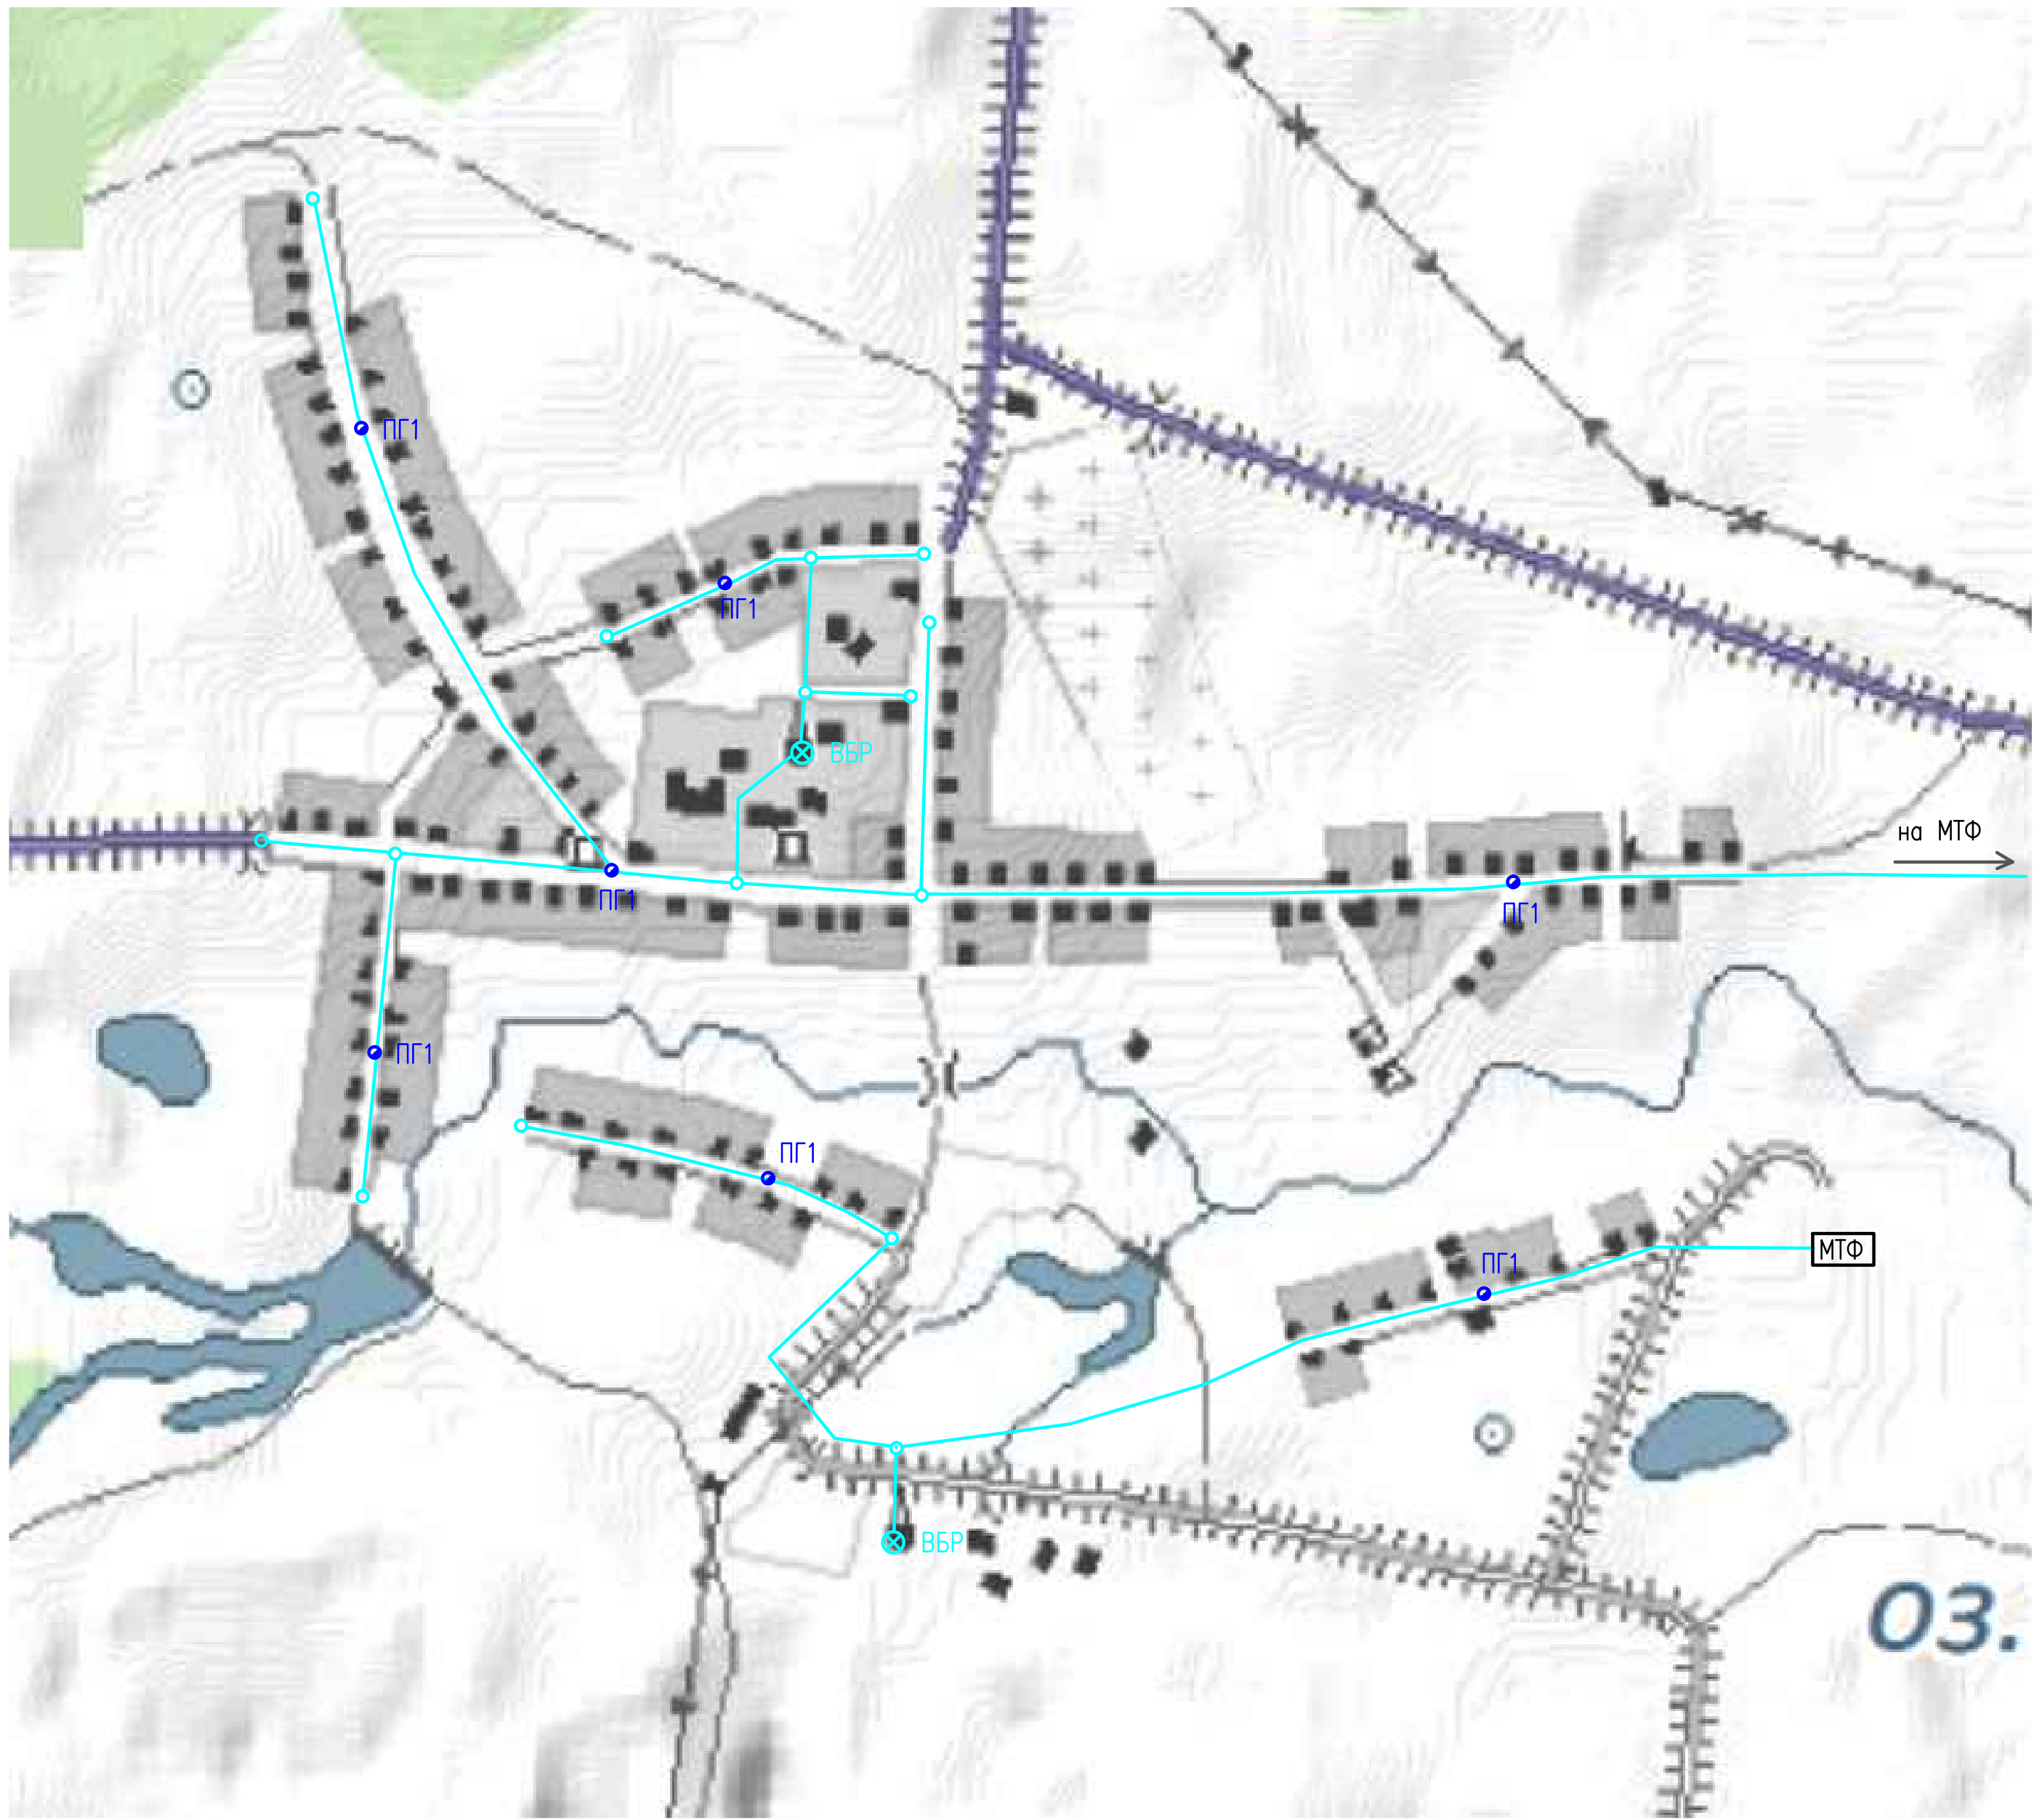

УСЛОВНЫЕ ОБОЗНАЧЕНИЯ

- В — водопровод хозяйственно-питьевой существующий
- В1 — водопровод хозяйственно-питьевой проектируемый Ду=100
- ВК — колодец водопровода В
- ВК1 — колодец водопровода В1
- ПГ1 — пожарный гидрант проектируемый
- Скв. — водозаборная скважина
- ВБР — существующая Башня Рожновского
- ВБР1 — проектируемая Башня Рожновского

						16-П- СВ			
						Генеральная схема водоснабжения СП Чуюнчинский сельсовет муниципального района Давлекановский район РБ			
Изм.	Кол.уч.	Лист	Нгок.	Подпись	Дата	Сети водоснабжения с. Чуюнчи СП Чуюнчинский сельсовет муниципального района Давлекановский район РБ	Стадия	Лист	Листов
Разраб.		Перунов					П	1	1
Проверил		Кириллов				Существующая и перспективная схема водопроводных сетей	ООО "ТандемПроект"		
Н.контр.		Петрова							
ГИП		Кириллов							
Директор		Сегов							